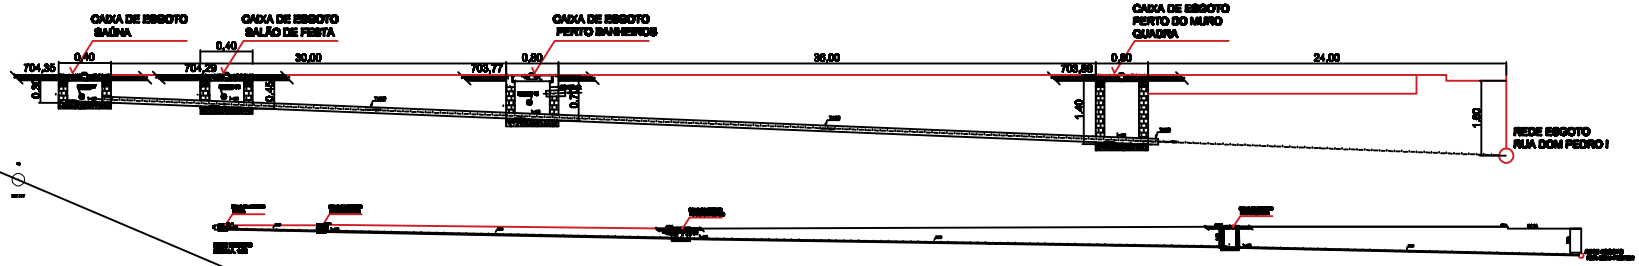

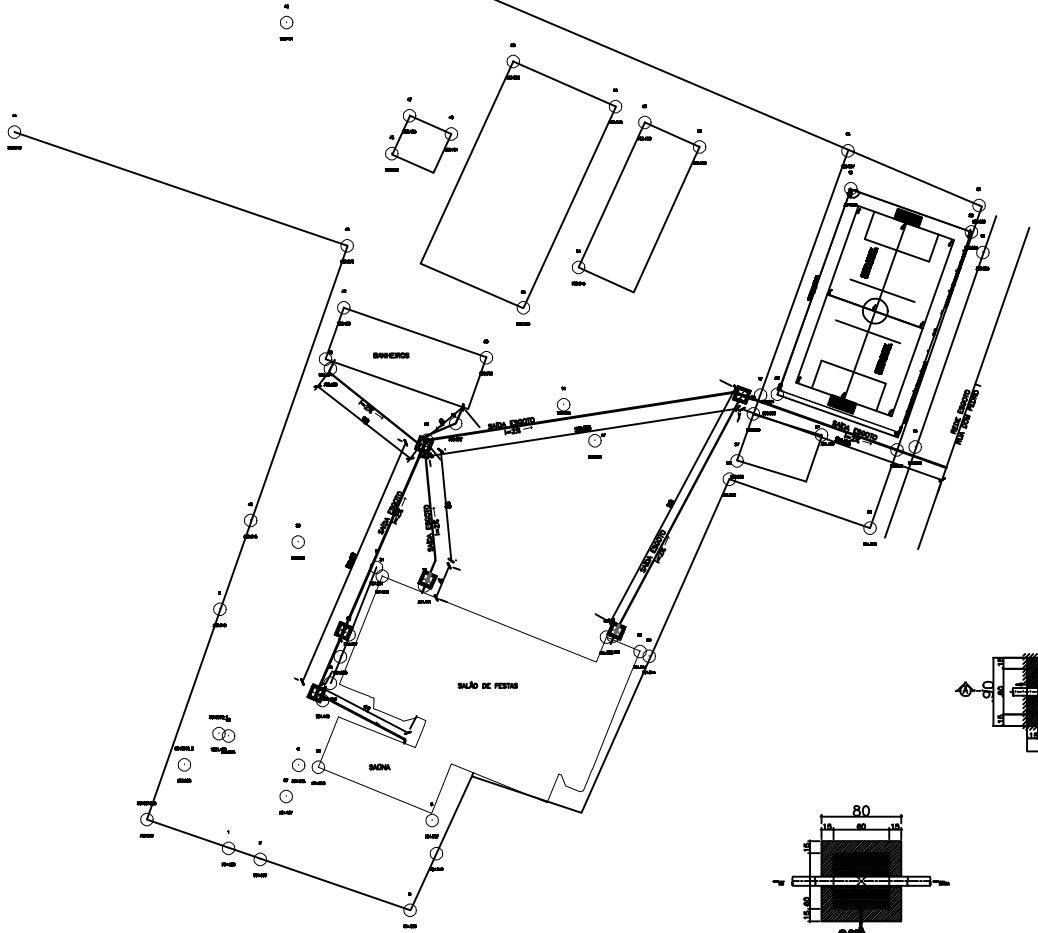

02 PLANTA MOSAICO DE ÁREAS (GRAMADO / PAVIMENTO)
ESCALA: 1/50

CAIXA DE INSPEÇÃO 60x60cm

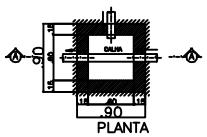

PLANTA

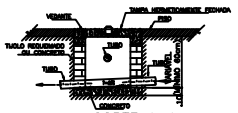
CORTE A–A

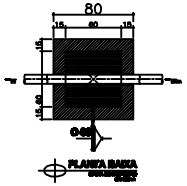

PLANTA BASE

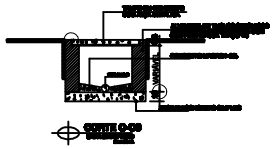

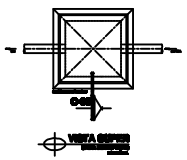
VISTA SUPERIOR

Documento assinado digitalmente
gov.br
FERNANDO CRESCENCIO BERNARDES
Data: 13/06/2024 15:29:05-0300
Verifique em https://validar.iti.gov.br

PREF. MUN. DE ESTRELA DO INDAIÁ
PRAÇA SÃO SEBASTIÃO, Nº 210
CENTRO
PLANIALTIMÉTRICO - REDE ESGOTO / CAIXAS PASSAGEM
INDIADA