


R. CÂNDIDO RODRIGUES

R. CÂNDIDO RODRIGUES

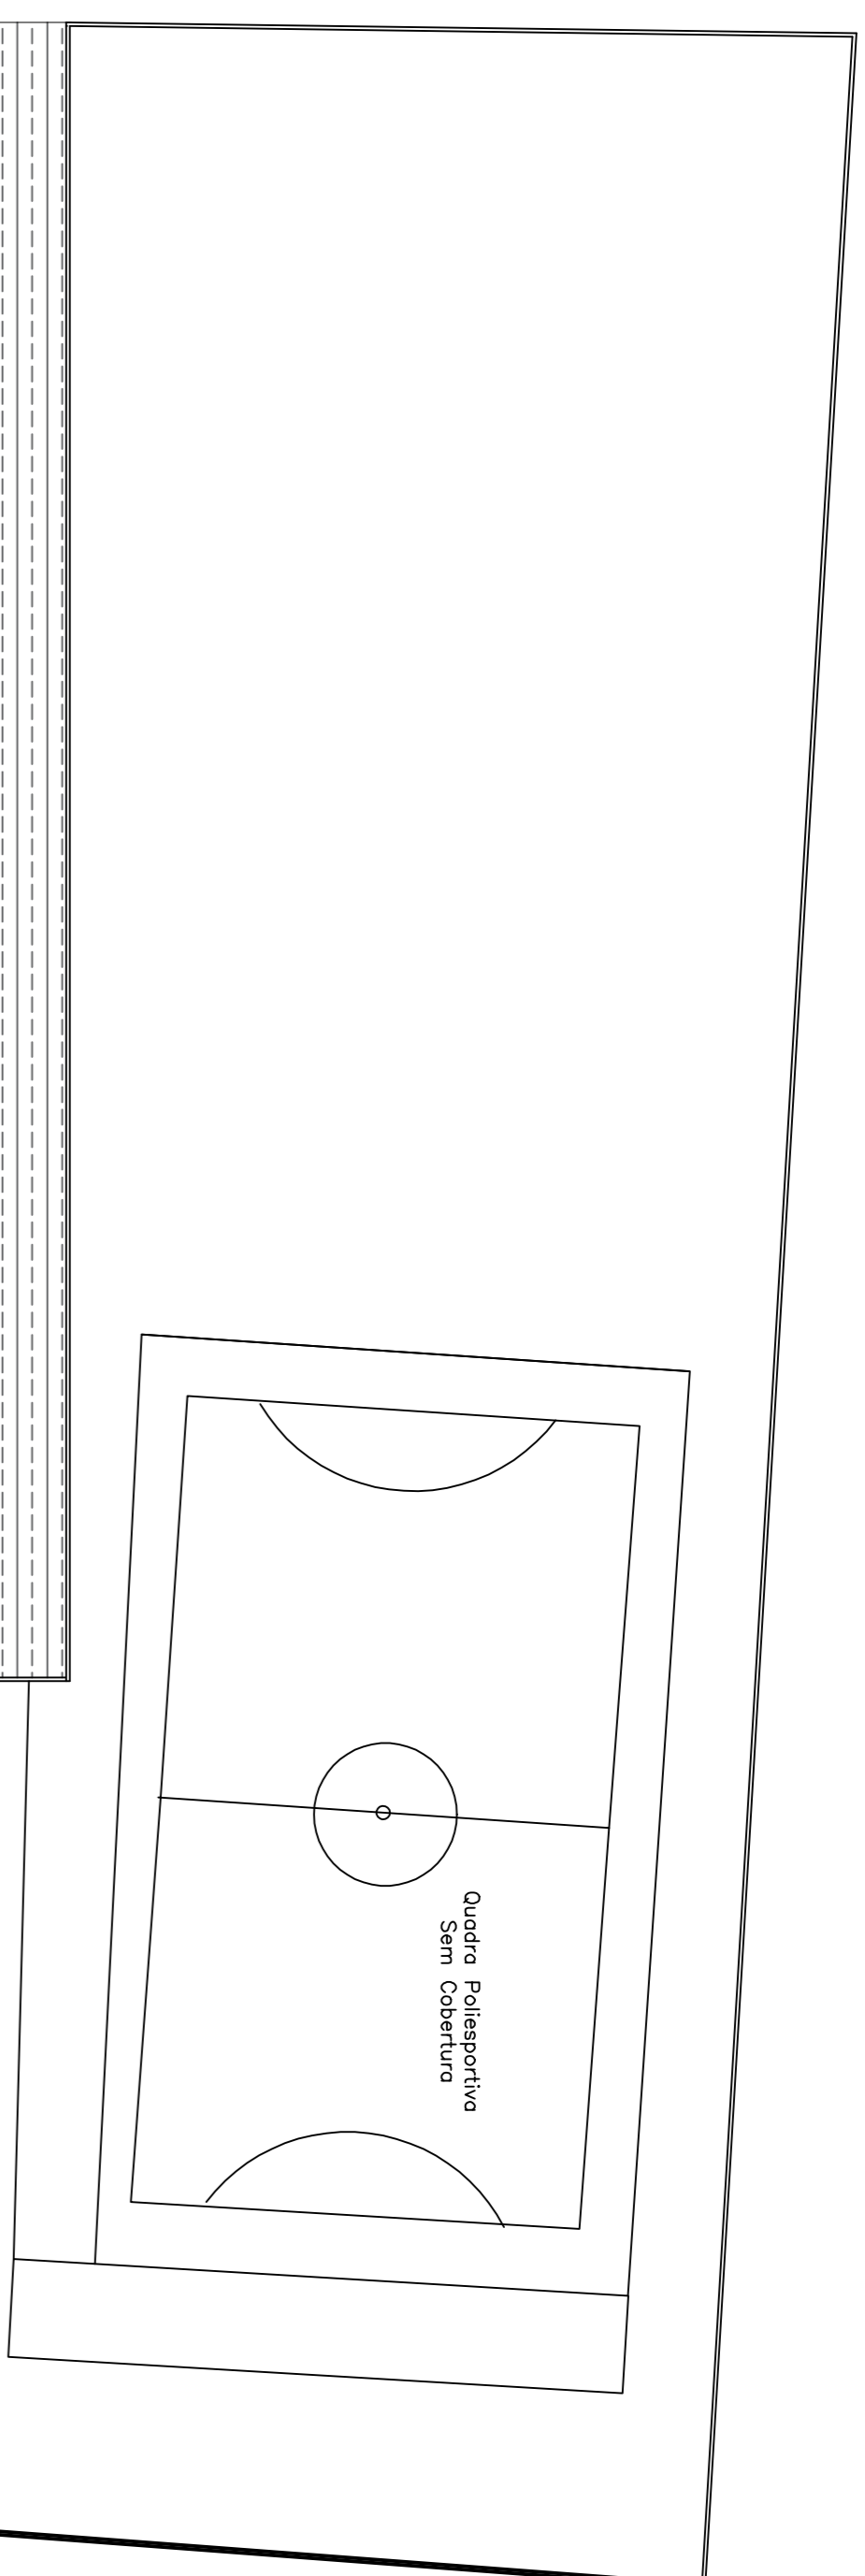

R. DOM PEDRO I

01 PLANTA CROQUI INTERLIGAÇÃO E DISTRIBUIÇÃO ÁGUA POTÁVEL
ESCALA: 1/50

PROPRIETÁRIO:

PREF. MUN. DE ESTRELA DO INDAIA

CNPJ: 18.301.028/0001-24

ENDEREÇO:

PRAÇA SÃO SEBASTIÃO, Nº 219

BAIRRO: CENTRO

TELEFONE:

IMÓVEL

ENDEREÇO:

BAIRRO:

LOTE:

INSCRIÇÃO MUNICIPAL:

QUADRA:

ÁREA:

TÍTULO / TIPO:
PROJETO ARQUITETÔNICO - CROQUI

CONTEÚDO:

CROQUI INTERLIGAÇÃO E DISTRIBUIÇÃO DE ÁGUA POTÁVEL

DATA: 06/2024
PRANCHA: 01/02

ÁREA 1ª ETAPA

ÁREA 2ª ETAPA:

ÁREA AMPLIAÇÃO:

ÁREA TOTAL:

MOD. ASSENTAMENTO:

TAXA OCUPAÇÃO:

COEF. APROVEIT.

RESPONSÁVEL TÉCNICO:

Engº Fernando Crescêncio Bernardes

ESCALA: INDICADA

ENDEREÇO DO RT:

Rua Zecca Pereira, nº 308 - Centro - Cônego Dantas/ MG

CREAUF: 168.289/D/MG

RESPONSÁVEL TÉCNICO:

Engº Fernando Crescêncio Bernardes

ART. N.º

ENDEREÇO DO RT:

Rua Zecca Pereira, nº 308 - Centro - Cônego Dantas/ MG

ISS: 037 999623911

EXECUÇÃO:

RESPONSÁVEL TÉCNICO:

ENDEREÇO DO RT:

PREF. MUNICIPAL:

CREAUF:

ART. N.º

ISS: / /

TELEFONE: /

PROCESSO N.º /

DATA APROVAÇÃO: / /