


R. CÂNDIDO RODRIGUES

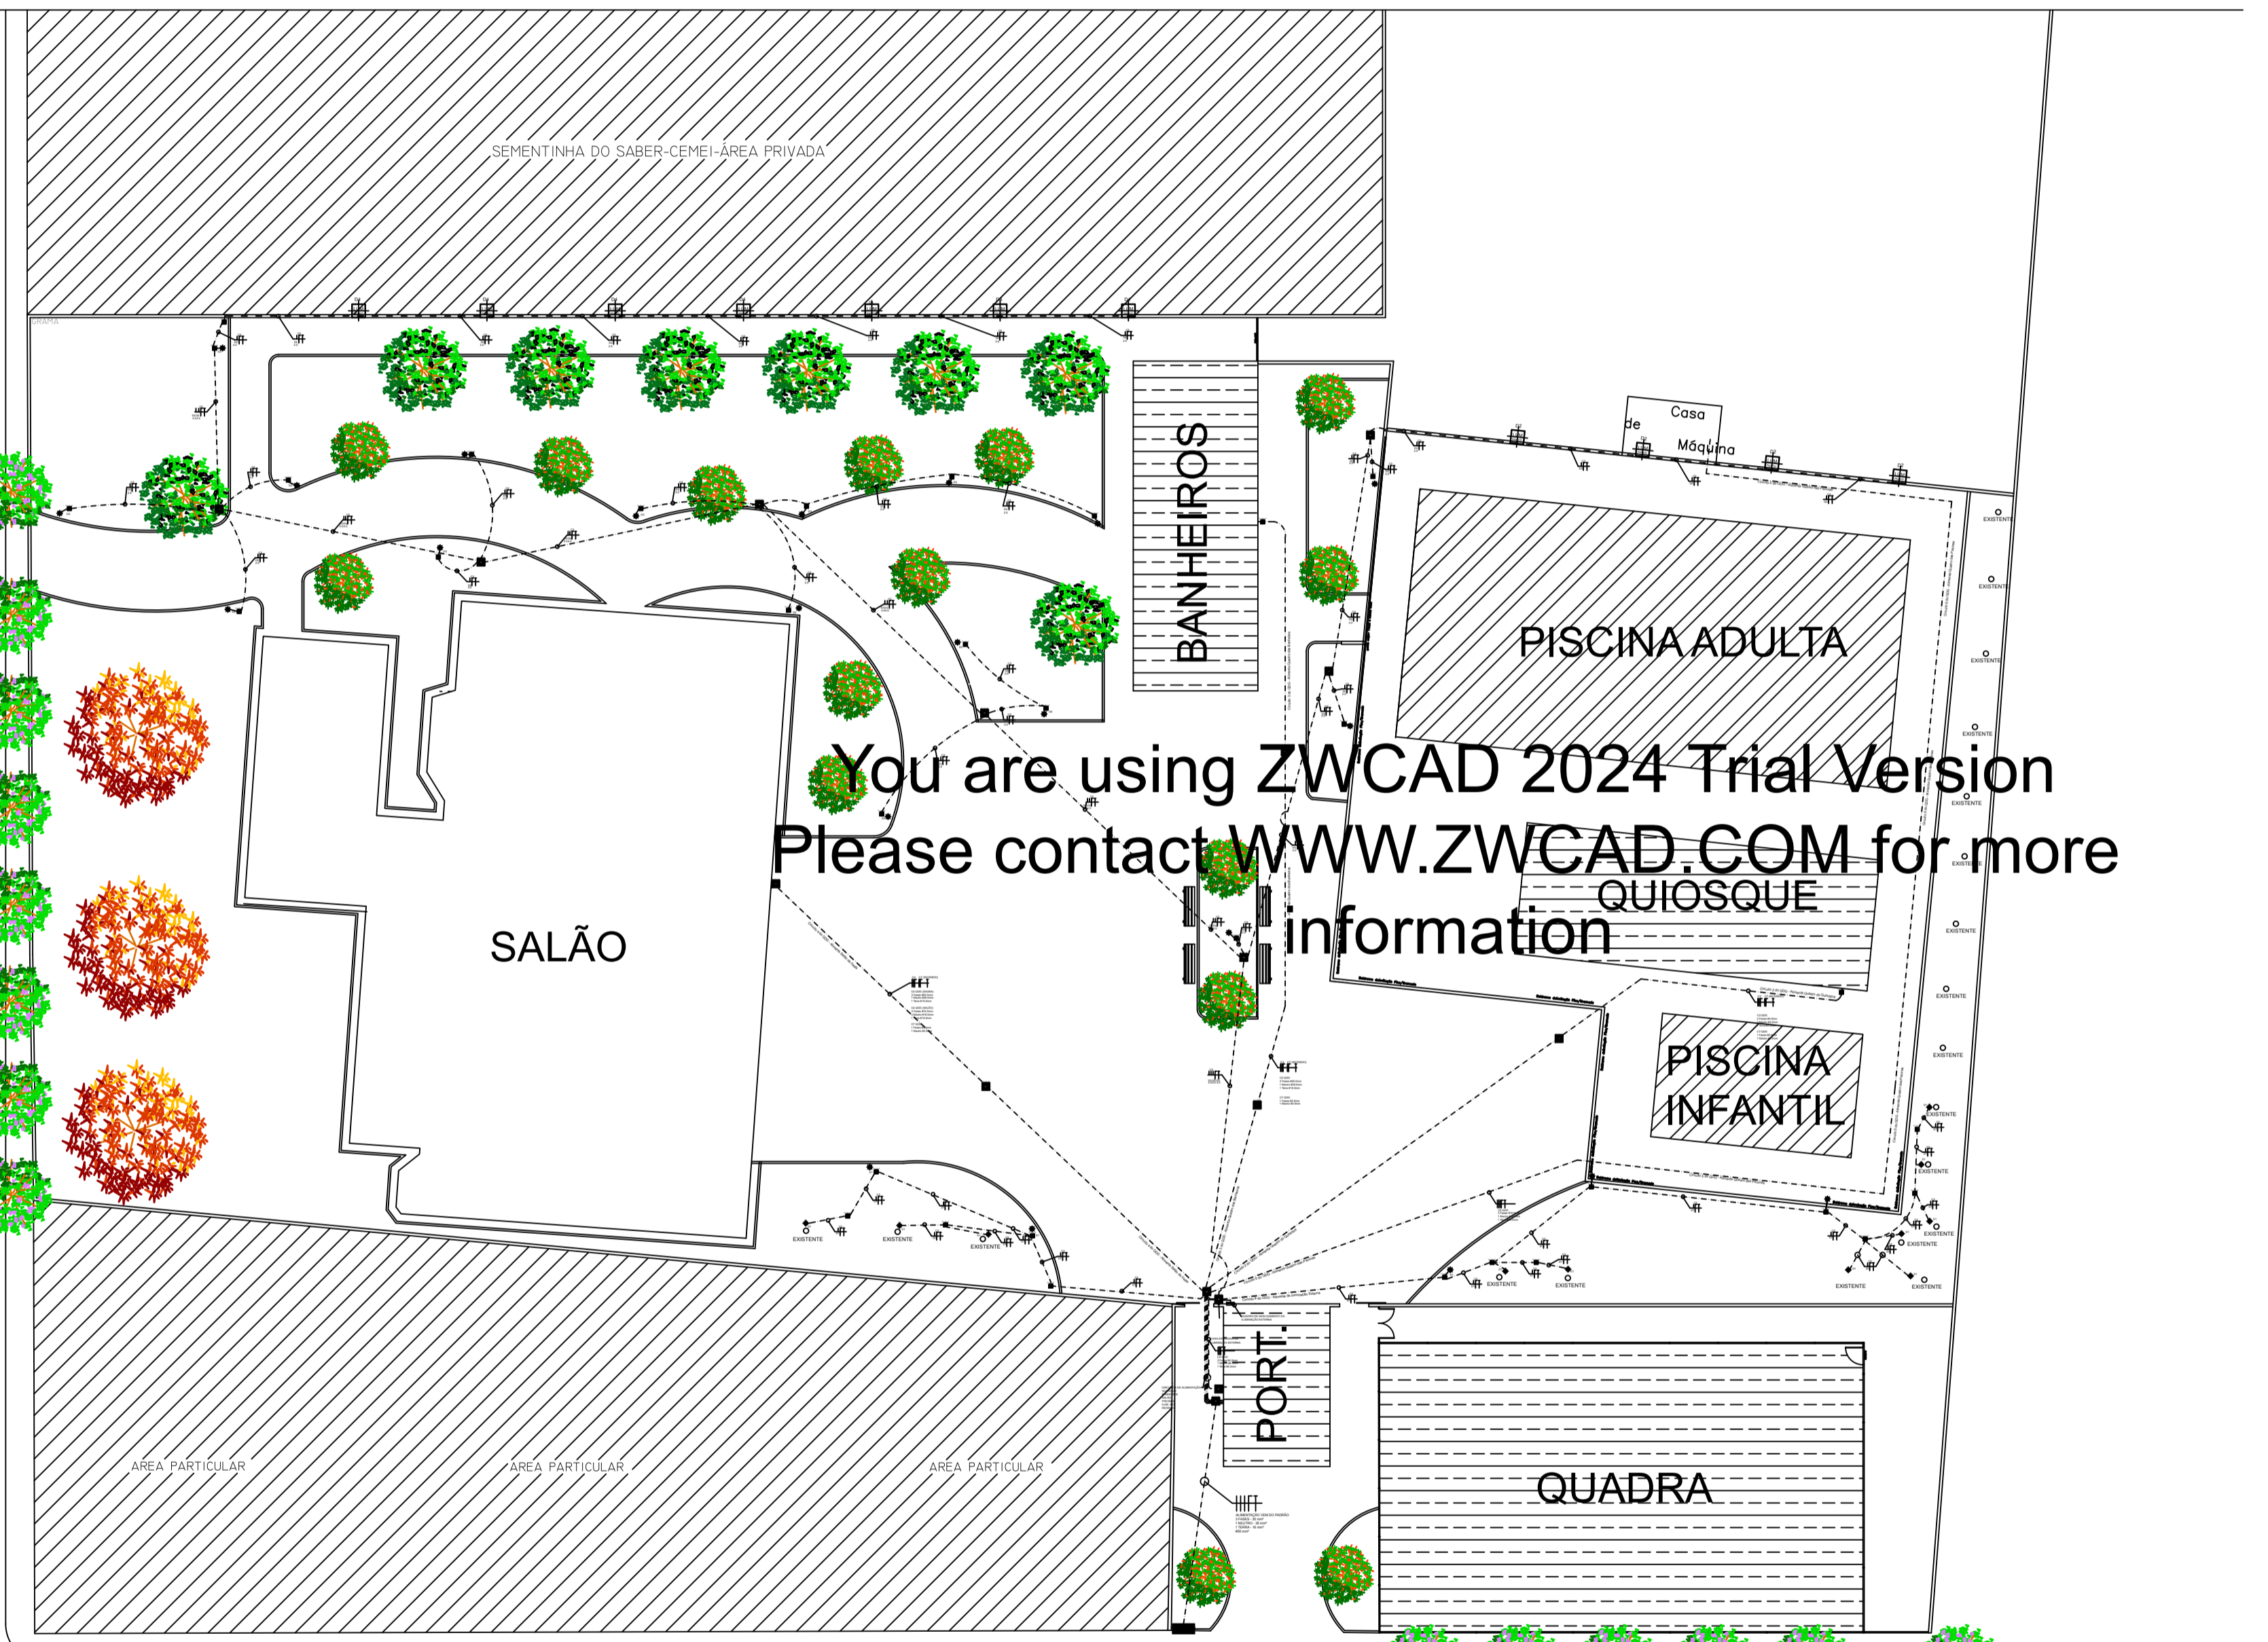

You are using ZWCAD 2024 Trial Version
Please contact WWW.ZWCAD.COM for more information

R. DOM PEDRO I

		RESPONSÁVEL TÉCNICO:
		ANDREZZA ADRIANE DE OLIVEIRA NUNES CREA/MG: 160.439/D
		PROPRIETÁRIO:
		PREFEITURA MUNICIPAL DE ESTRELA DO INDAIA / MG CNPJ: 18.301.028/0001-24
PROJETO ELÉTRICO PRAÇA DE ESPORTES MARINHO RODRIGUES BELO		
FOLHA: 09/09	ASSUNTO: REVISÃO DE PROJETO ELÉTRICO	
CONTÉM:	LOCAL: RUA DOM PEDRO I, N° 248	CENTRO
NOTAS TÉCNICAS, SIMBOLOGIA E PLANTA DE SITUAÇÃO	VERSÃO: 01	MUNICÍPIO: ESTRELA DO INDAIA
	PROPRIETÁRIO: PREFEITURA MUNICIPAL DE ESTRELA DO INDAIA	CNPJ: 18.301.028/0001-24
	RESP. TÉCNICO: ANDREZZA A DE O NUNES	CREA-MG:160.439/D
	ÁREA TERRENO: -X- m²	ÁREA CONSTRUÍDA: 888,89 m²
	DESENHO: HENRIQUE GOMES FABRINI	DATA: 01/11/2023