


LEGENDA	
	TOMADA - H: 0,30 M
	TOMADA - H: 1,10 M
	TOMADA - H: esp. no projeto
	TOMADA NO PISO
	PONTO DE LUMINÁRIA NO TETO
	CAIXA DE PASSAGEM - PISO
	PADRÃO DE CEMIG
	CAIXA DE ATERRAMENTO
	QUADRO DE DISTRIB. GERAL - 1,10 M DO PISO
	QUADRO DE DISTRIBUIÇÃO - 1,10 M DO PISO
	CONDUTOR FLEXIVEL - PASSA PELO PAREDE
	CONDUTOR FLEXIVEL - PASSA PELO PISO
	CONDUTOR FLEXIVEL - PASSA PELO TETO
	INTERRUPTOR - 1 POSTO
	INTERRUPTOR - 2 POSTOS
	INTERRUPTOR - 3 POSTOS
	POSTE METÁLICO - H: 7 M (LAMP. 150 W)
	POSTE METÁLICO - H: 4 M (LAMP. 60 W)

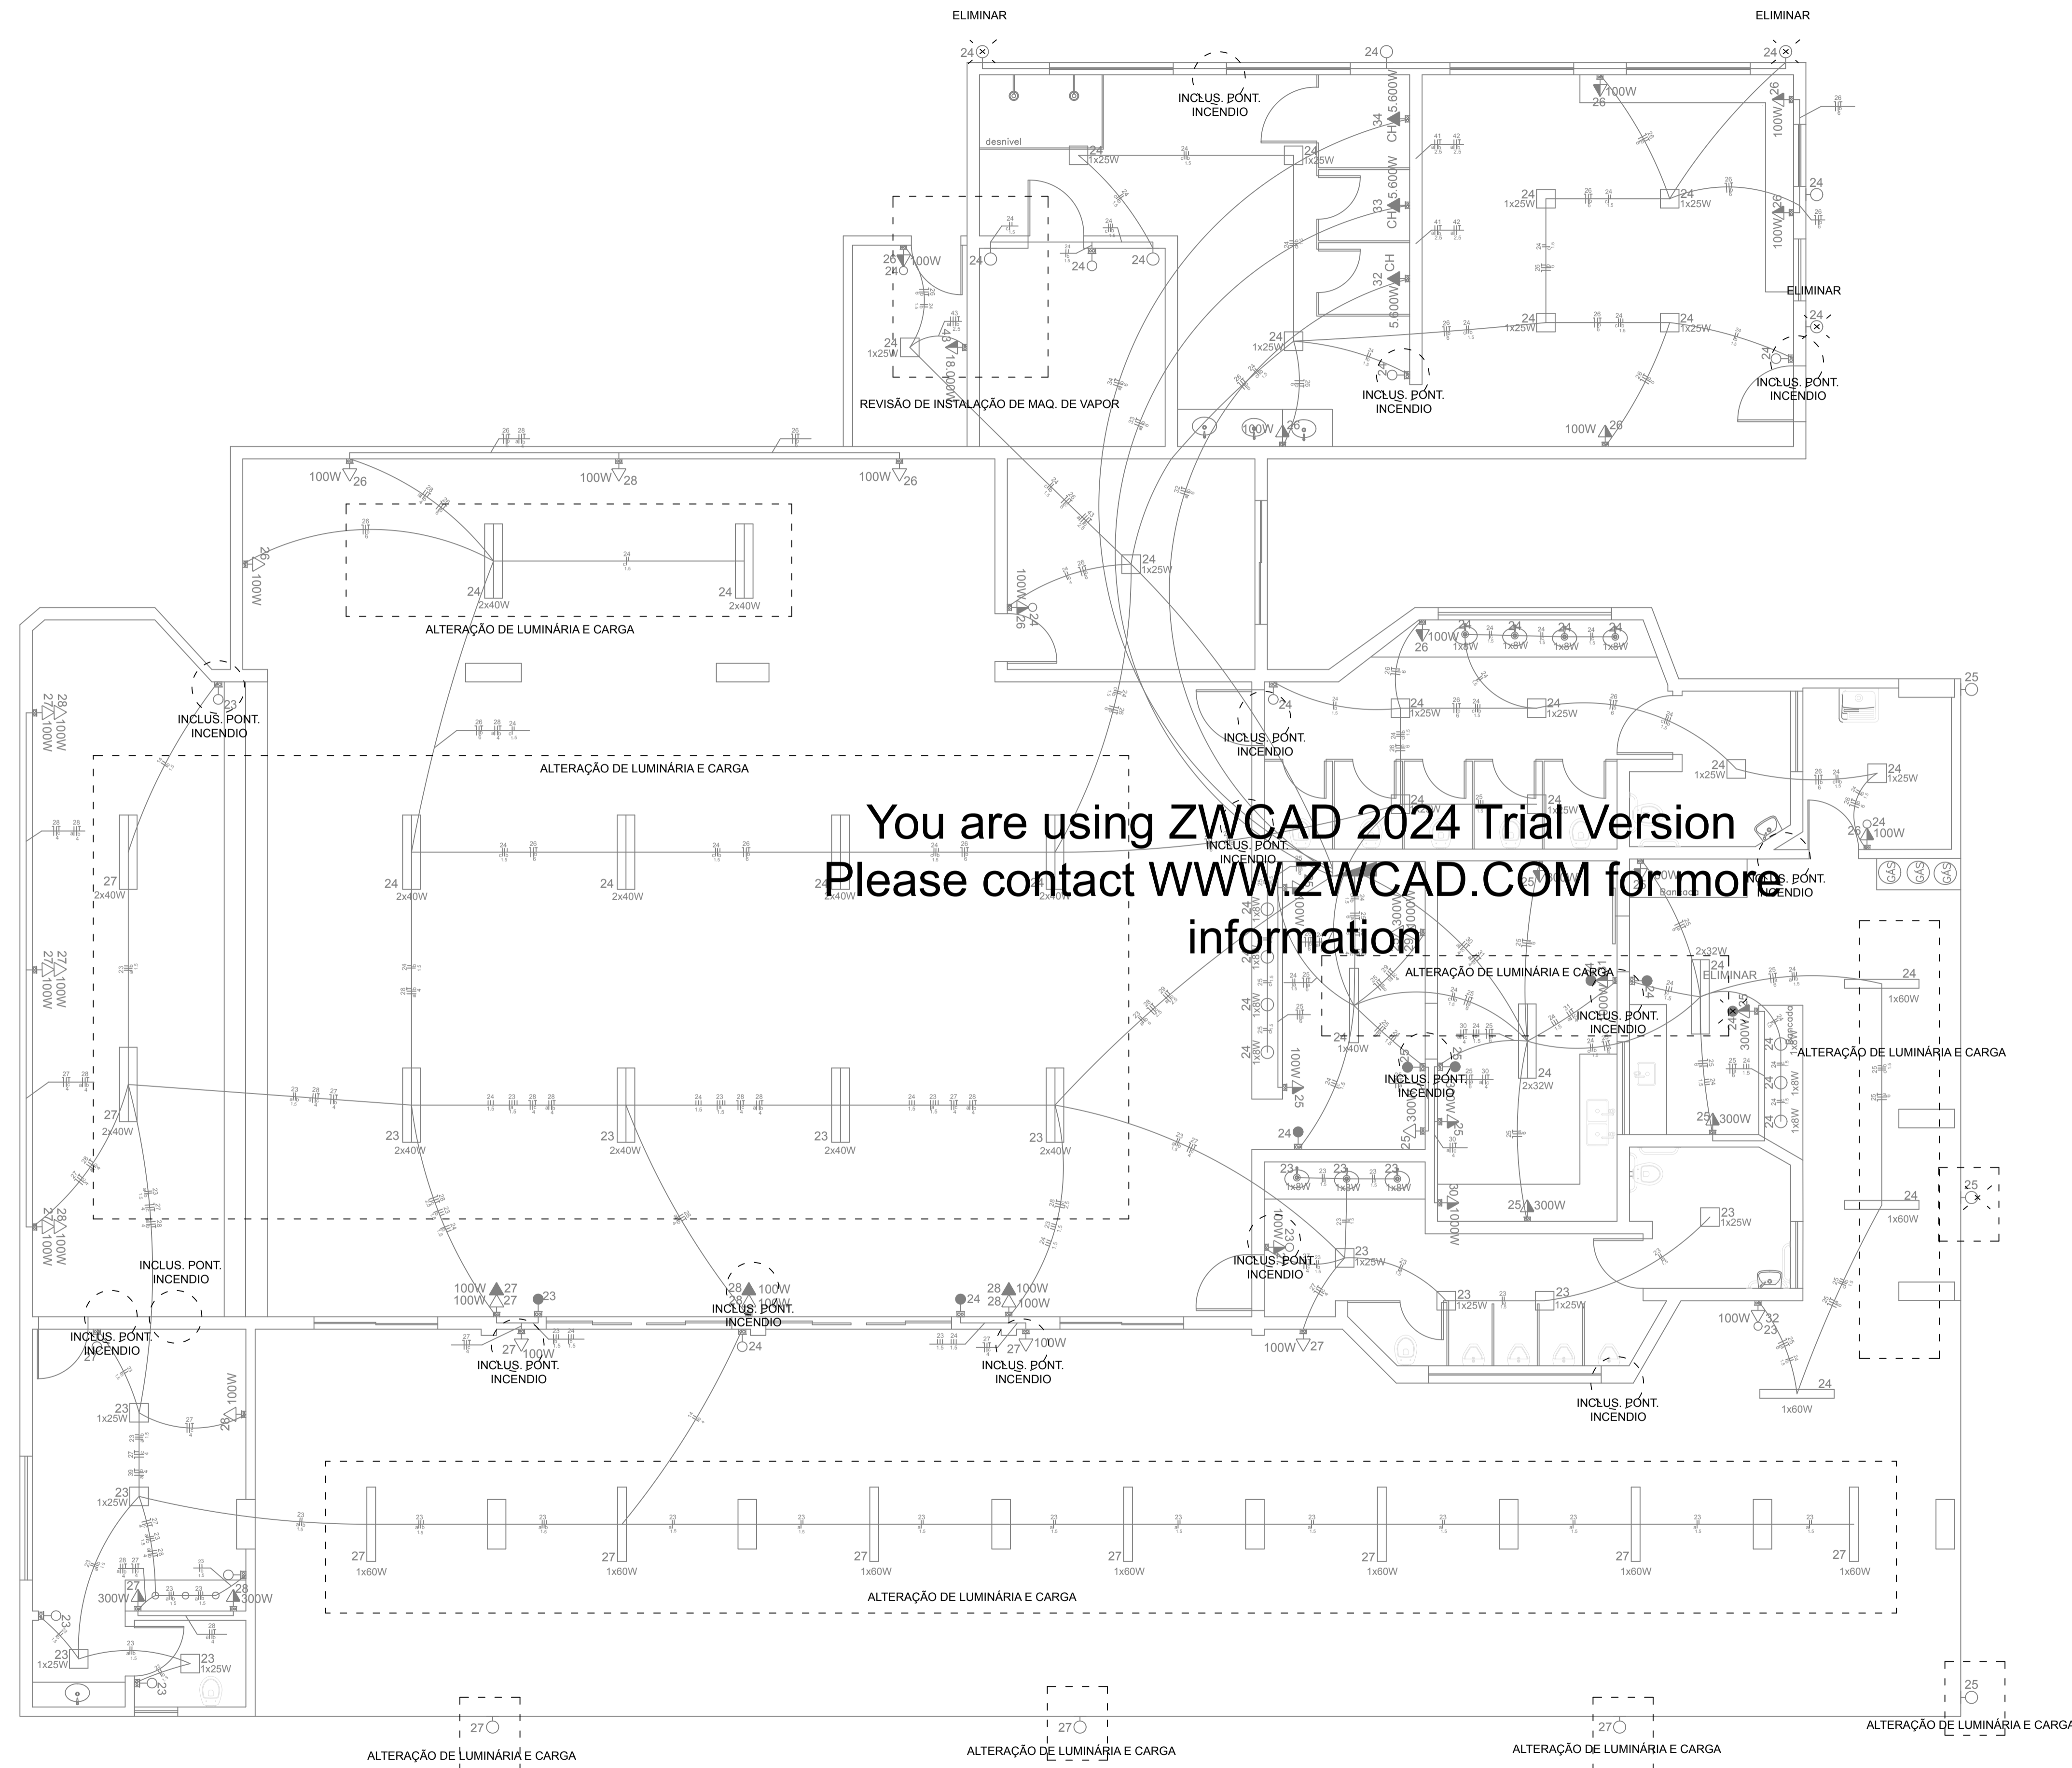

You are using ZWCAD 2024 Trial Version  
Please contact WWW.ZWCAD.COM for more information

**ANT** PROJETO ELETRICO - BANHEIROS (ANTIGO)  
ESCALA 1/100

	RESPONSÁVEL TÉCNICO:
	ANDREZZA ADRIANE DE OLIVEIRA NUNES CREA/MG: 160.439/D
	PROPRIETÁRIO:
	PREFEITURA MUNICIPAL DE ESTRELA DO INDAIA / MG CNPJ: 18.301.028/0001-24
PROJETO ELÉTRICO PRAÇA DE ESPORTES MARINHO RODRIGUES BELO	
FOLHA: 05/09	ASSUNTO: REVISÃO DE PROJETO ELÉTRICO
CONTÉM:	LOCAL: RUA DOM PEDRO I, N° 248 CENTRO
NOTAS TÉCNICAS, SIMBOLOGIA E PLANTA DE SITUAÇÃO	VERSÃO: 01 MUNICÍPIO: ESTRELA DO INDAIA
	PROPRIETÁRIO: PREFEITURA MUNICIPAL DE ESTRELA DO INDAIA CNPJ: 18.301.028/0001-24
	RESP. TÉCNICO: ANDREZZA A DE O NUNES CREA-MG:160.439/D
	ÁREA TERRENO: -X- m? ÁREA CONSTRUÍDA: 888,89 m²
	DESENHO: HENRIQUE GOMES FABRINI DATA: 01/11/2023